



Floor 0

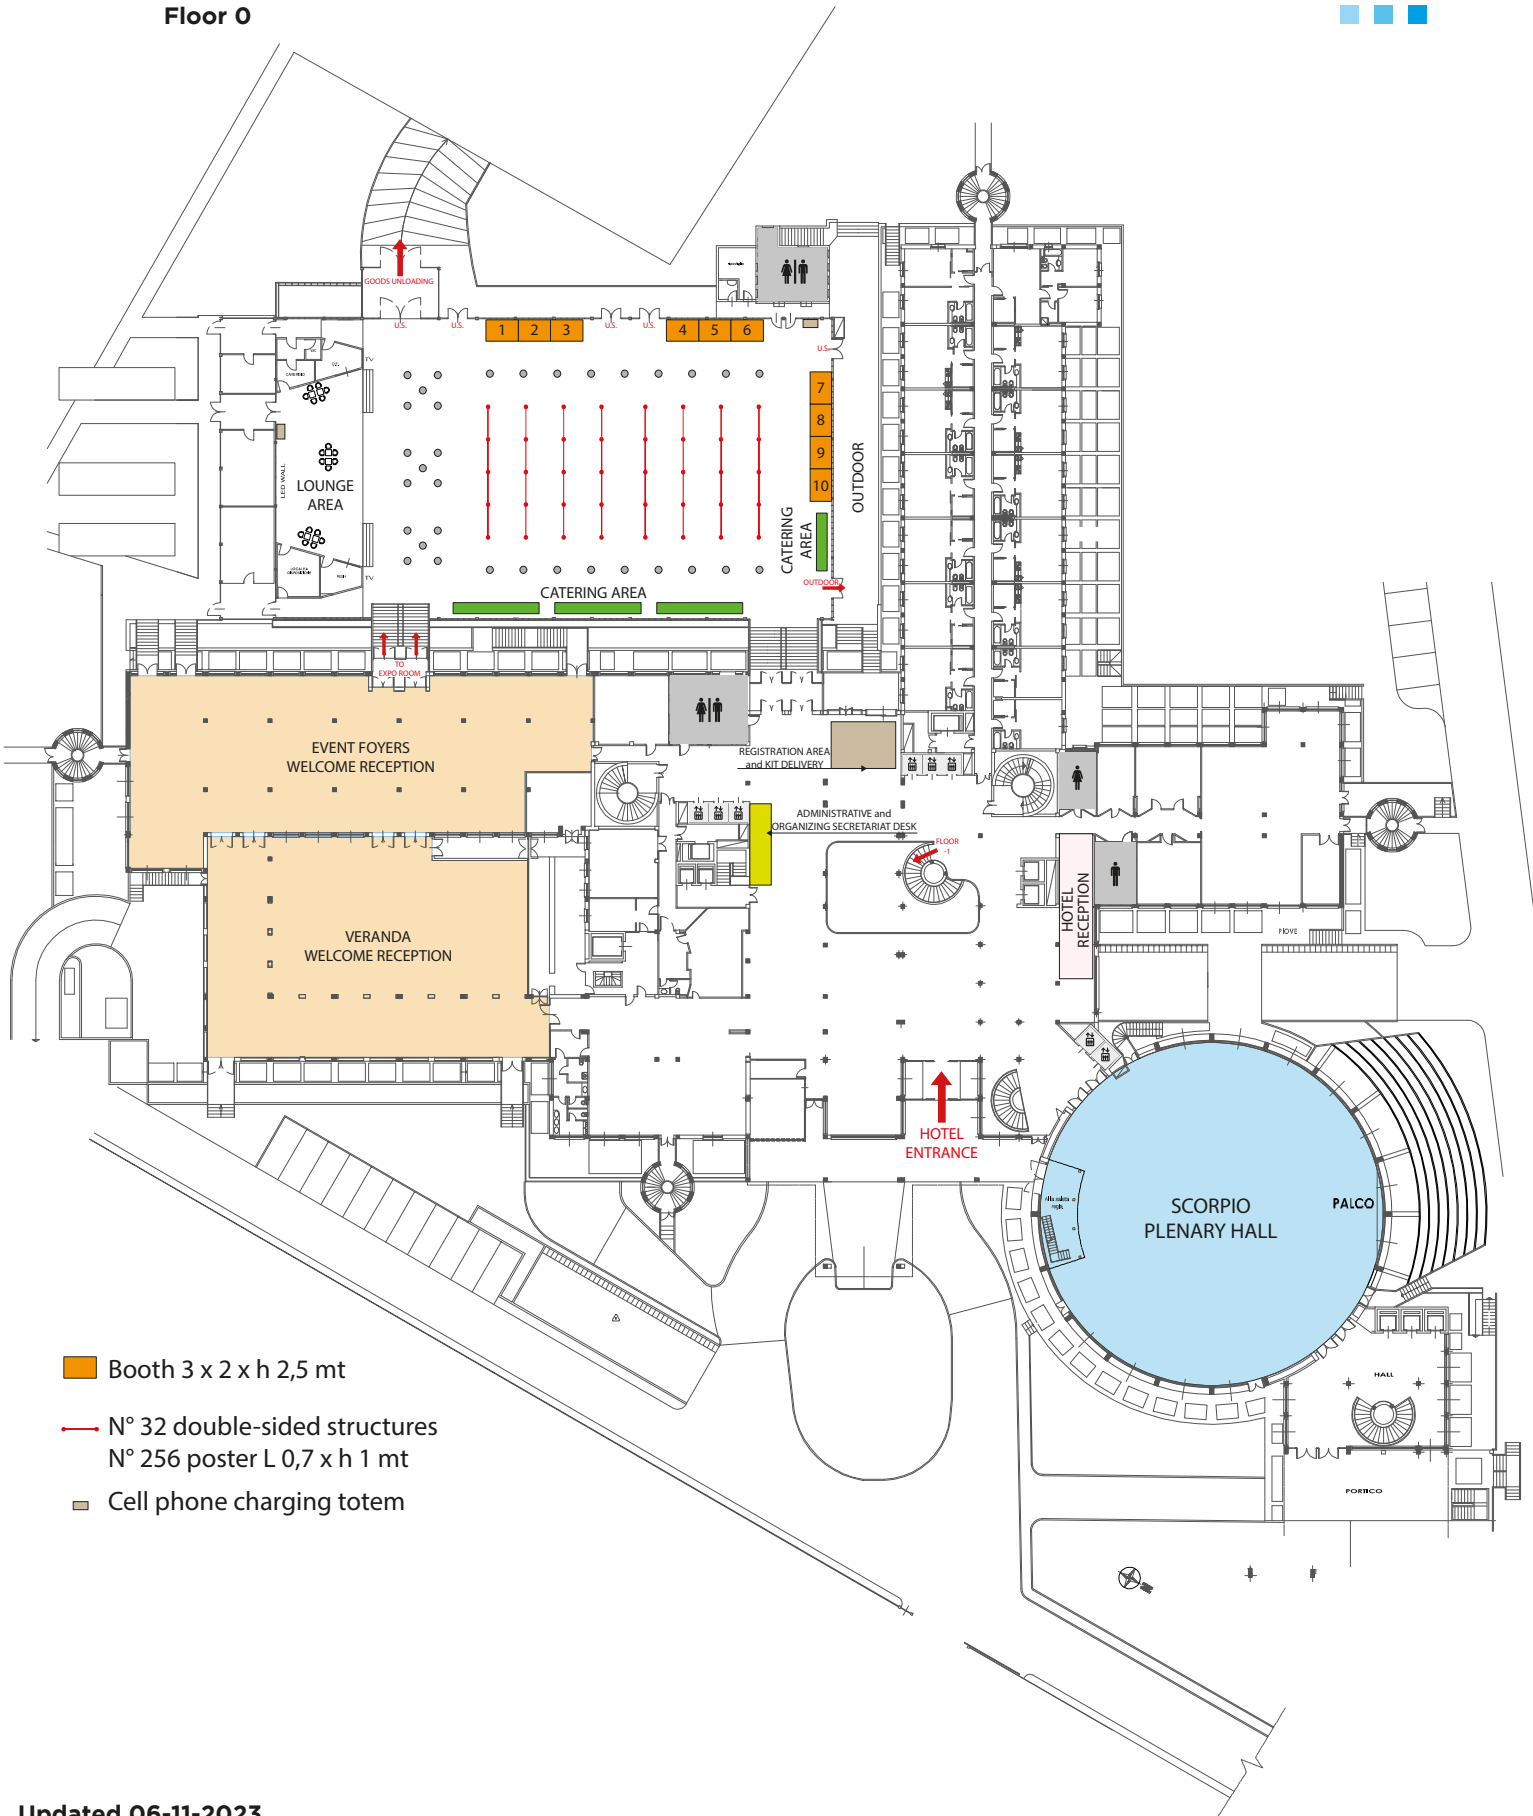

Updated 06-11-2023

Queste immagini sono puramente indicative: in nessun modo hanno valore tecnico esecutivo. Ne è vietata la riproduzione anche parziale come previsto per legge.

Area Expo

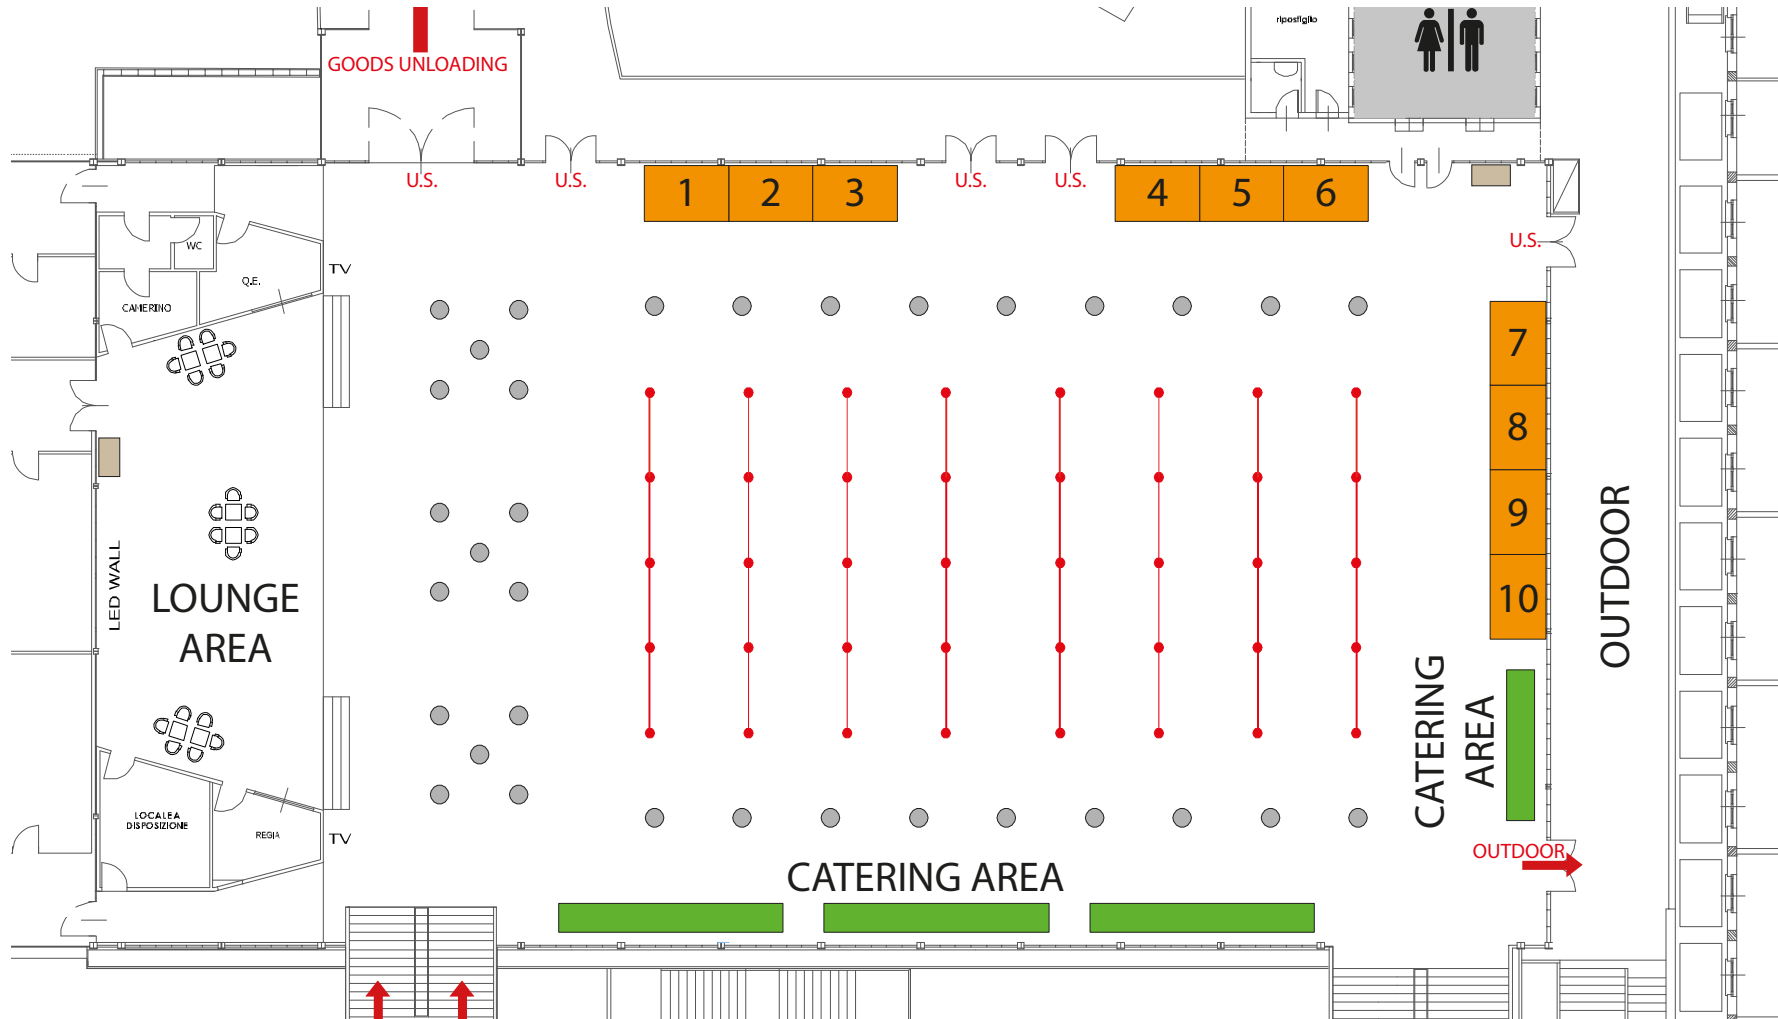

- N° 32 double-sided structures
- N° 256 poster L 0,7 x h 1 mt
- Booth 3 x 2 x h 2,5 mt
- Cell phone charging totem

Updated 06-11-2023

Queste immagini sono puramente indicative: in nessun modo hanno valore tecnico esecutivo.  
Ne è vietata la riproduzione anche parziale come previsto per legge.